



特別養護老人ホーム棟 / 平面図

2階

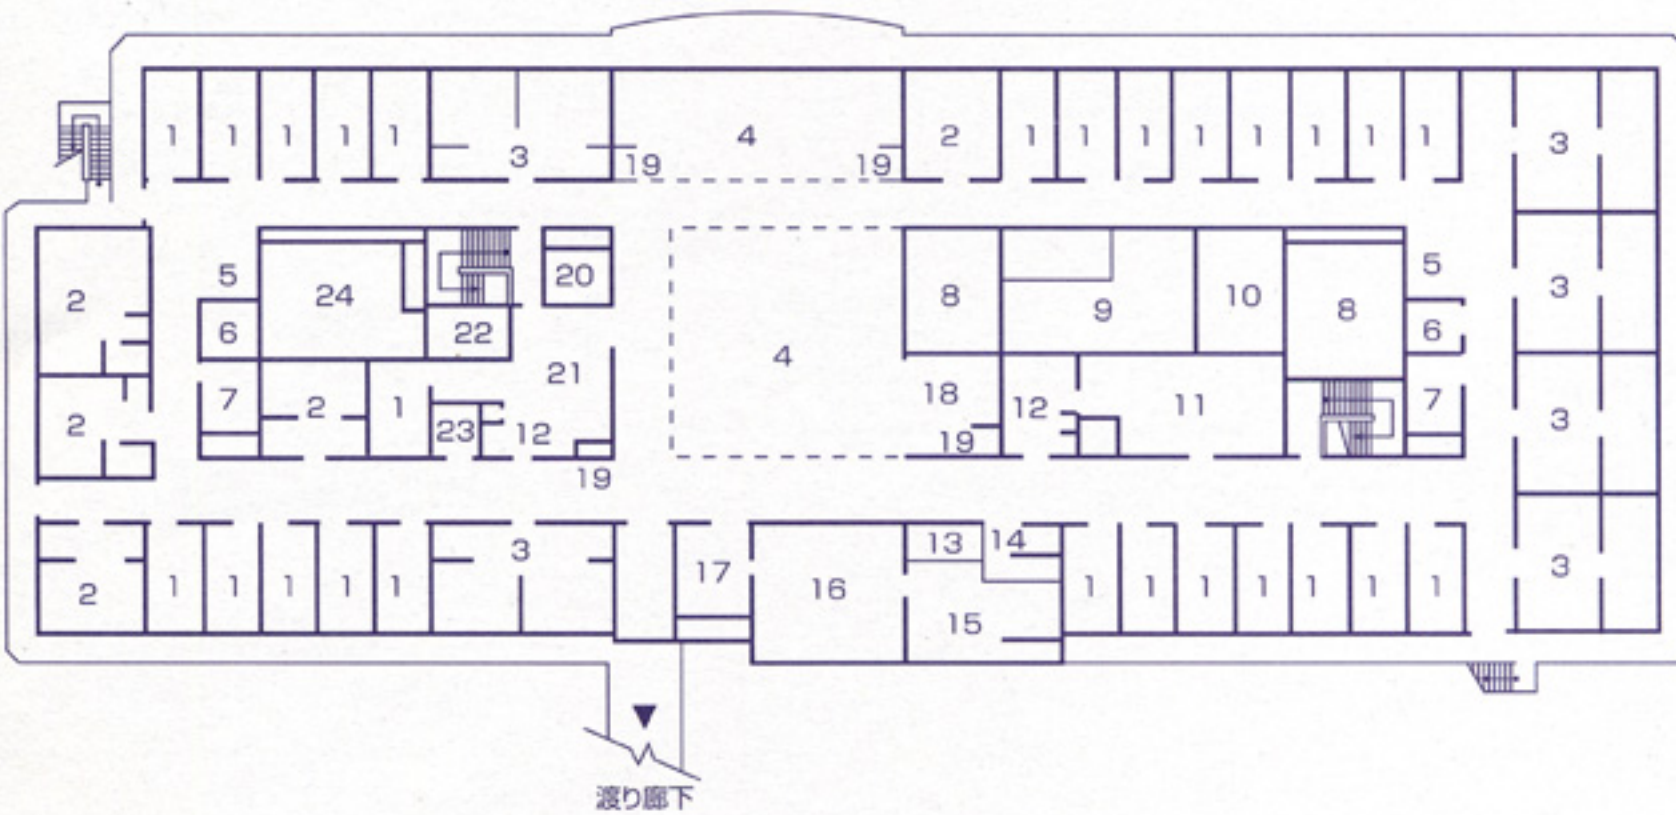


- 1.居室 (一人部屋)
- 2.居室 (二人部屋)
- 3.居室 (四人部屋)
- 4.食堂・テイルーム
- 5.談話コーナー
- 6.シャワールーム
- 7.リネン室
- 8.吹抜
- 9.一般浴室
- 10.特別浴室
- 11.脱衣室
- 12.W.C
- 13.厨房事務室
- 14.検収室
- 15.下処理室
- 16.調理室
- 17.洗浄室
- 18.機能回復訓練
- 19.洗面
- 20.エレベーター
- 21.寮母室
- 22.仮眠室
- 23.倉庫
- 24.中庭

1階

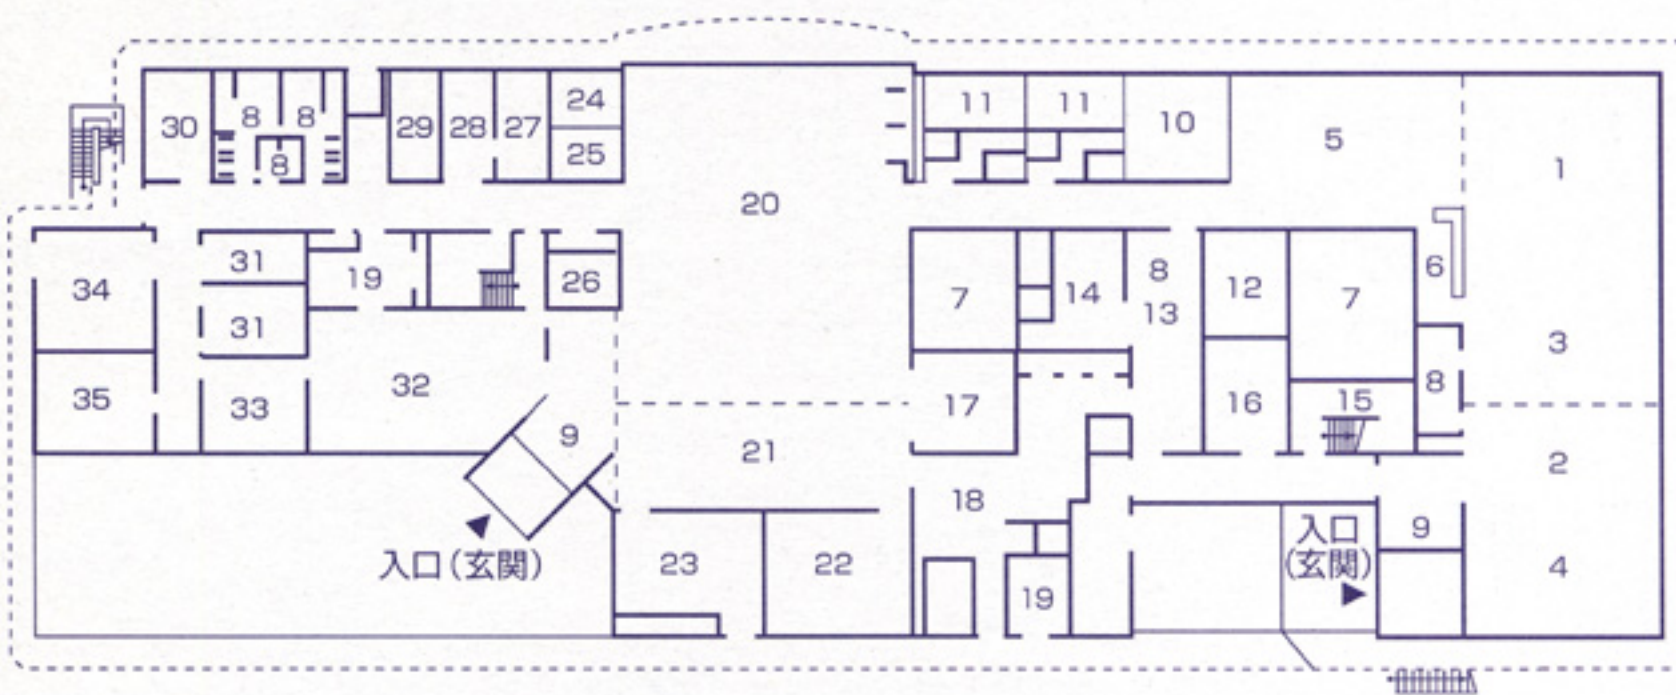

- 1.B型ディサービス
- 2.E型ディサービス
- 3.食堂
- 4.食堂・テイルーム
- 5.テイルーム
- 6.配膳コーナー
- 7.光庭
- 8.W.C
- 9.玄関ホール
- 10.休養コーナー
- 11.家族室
- 12.特別浴室
- 13.脱衣室
- 14.一般浴室
- 15.消火ポンプ室
- 16.機械室
- 17.相談室
- 18.洗濯室
- 19.倉庫
- 20.地域交流スペース
- 21.展示スペース
- 22.ボランティアルーム
- 23.トランクルーム
- 24.介護者教育室
- 25.面談室
- 26.エレベーター
- 27.看護婦室
- 28.医務室
- 29.静養室
- 30.霊安室
- 31.ロッカー室
- 32.事務室
- 33.応接室・施設長室
- 34.ホームヘルパールーム
- 35.宿直室

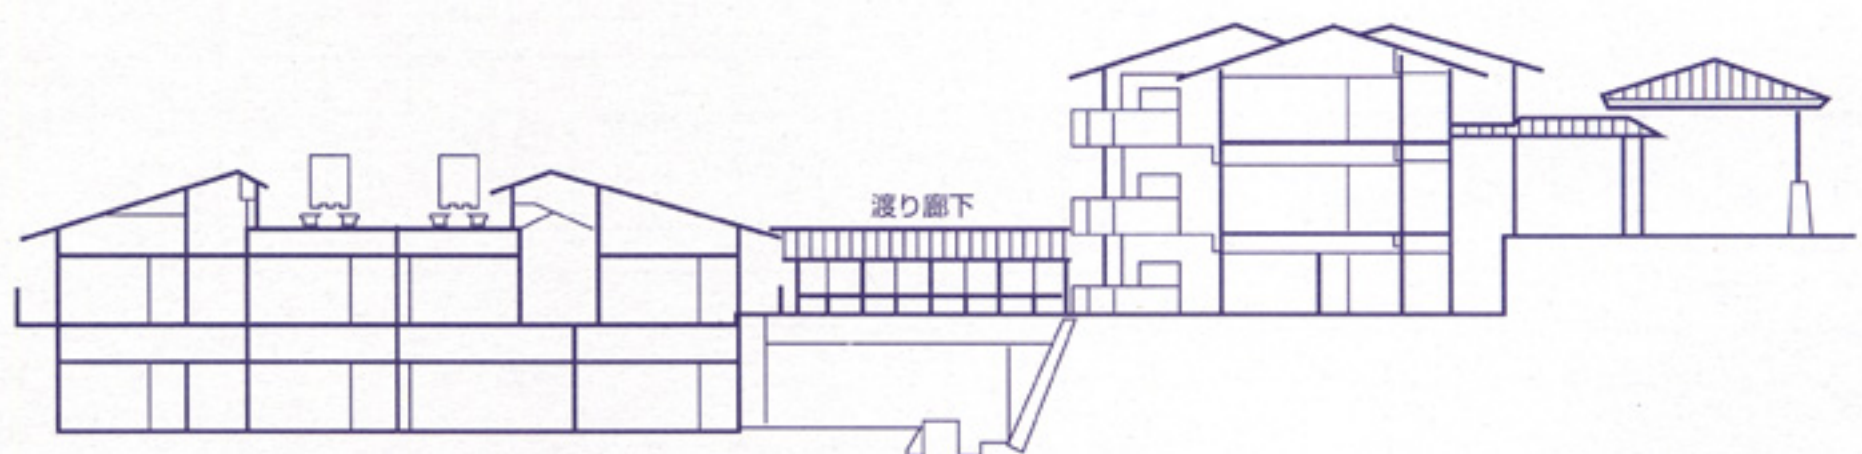


特別養護老人ホーム棟

ケアハウス棟


ケアハウス棟 / 平面図

3階

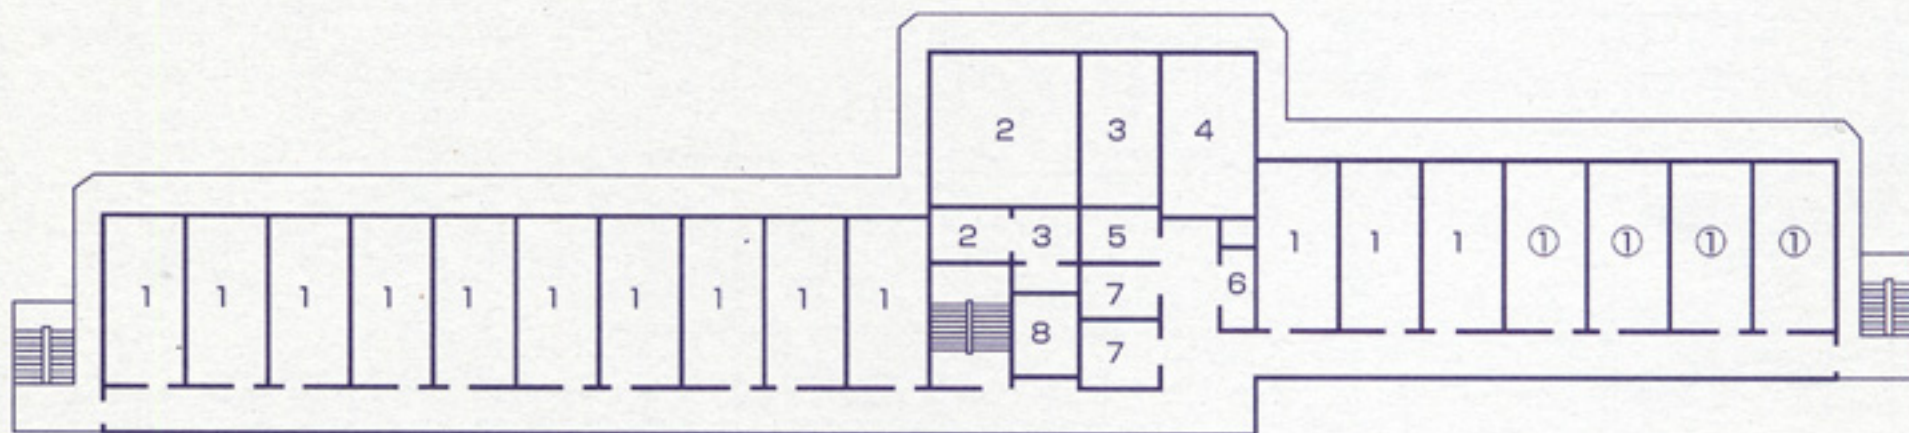


- 1.居室(一人部屋)
- ①.居室(夫婦対応)
- 2.浴室
- 3.脱衣室
- 4.談話室
- 5.ランドリー
- 6.リネン室
- 7.W.C
- 8.エレベーター

2階

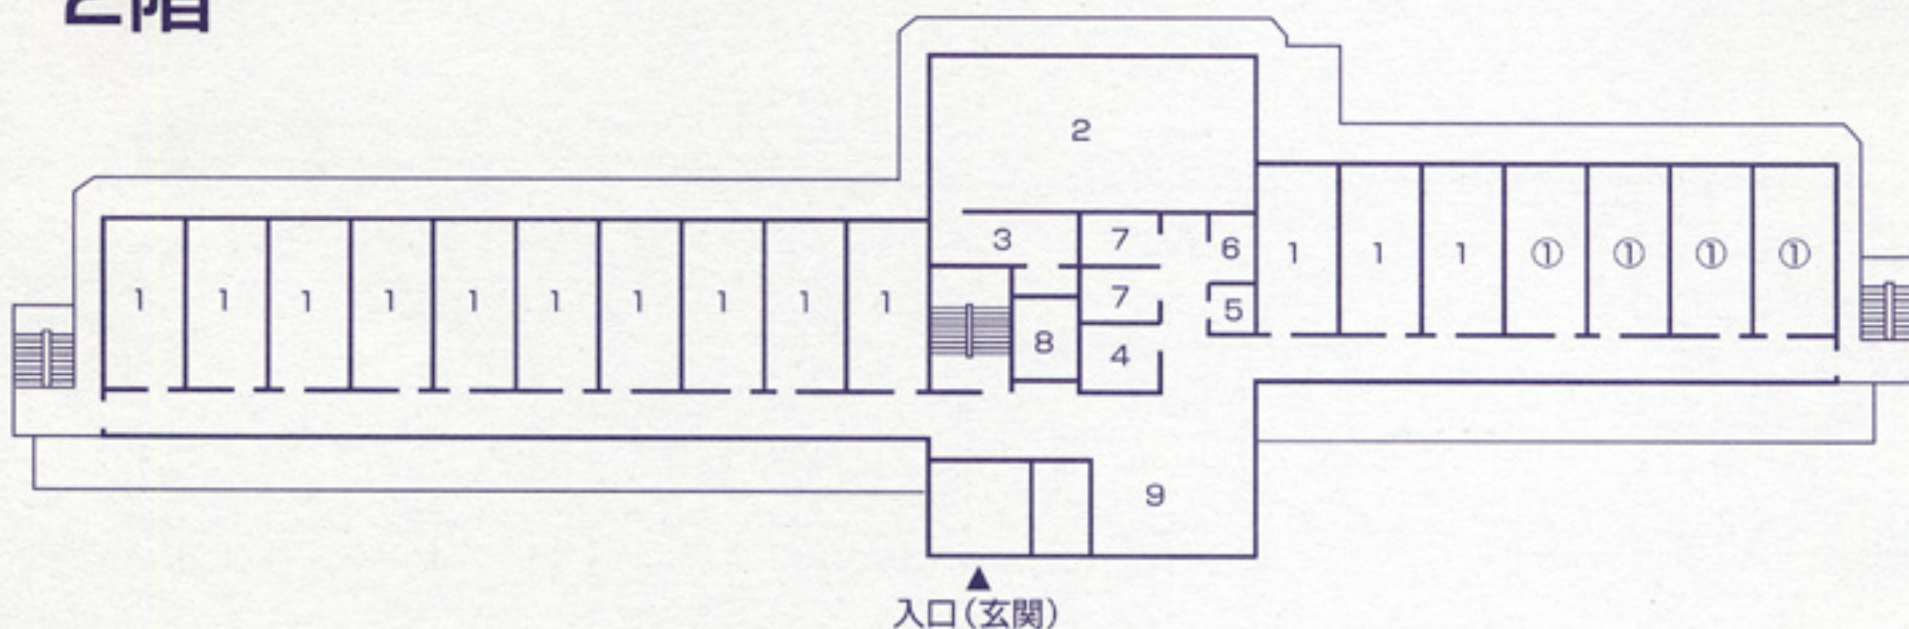

- 1.居室(一人部屋)
- ①.居室(夫婦対応)
- 2.食堂・デイルーム
- 3.配膳
- 4.管理事務室
- 5.ランドリー
- 6.リネン室
- 7.W.C
- 8.エレベーター
- 9.玄関・ホール

1階

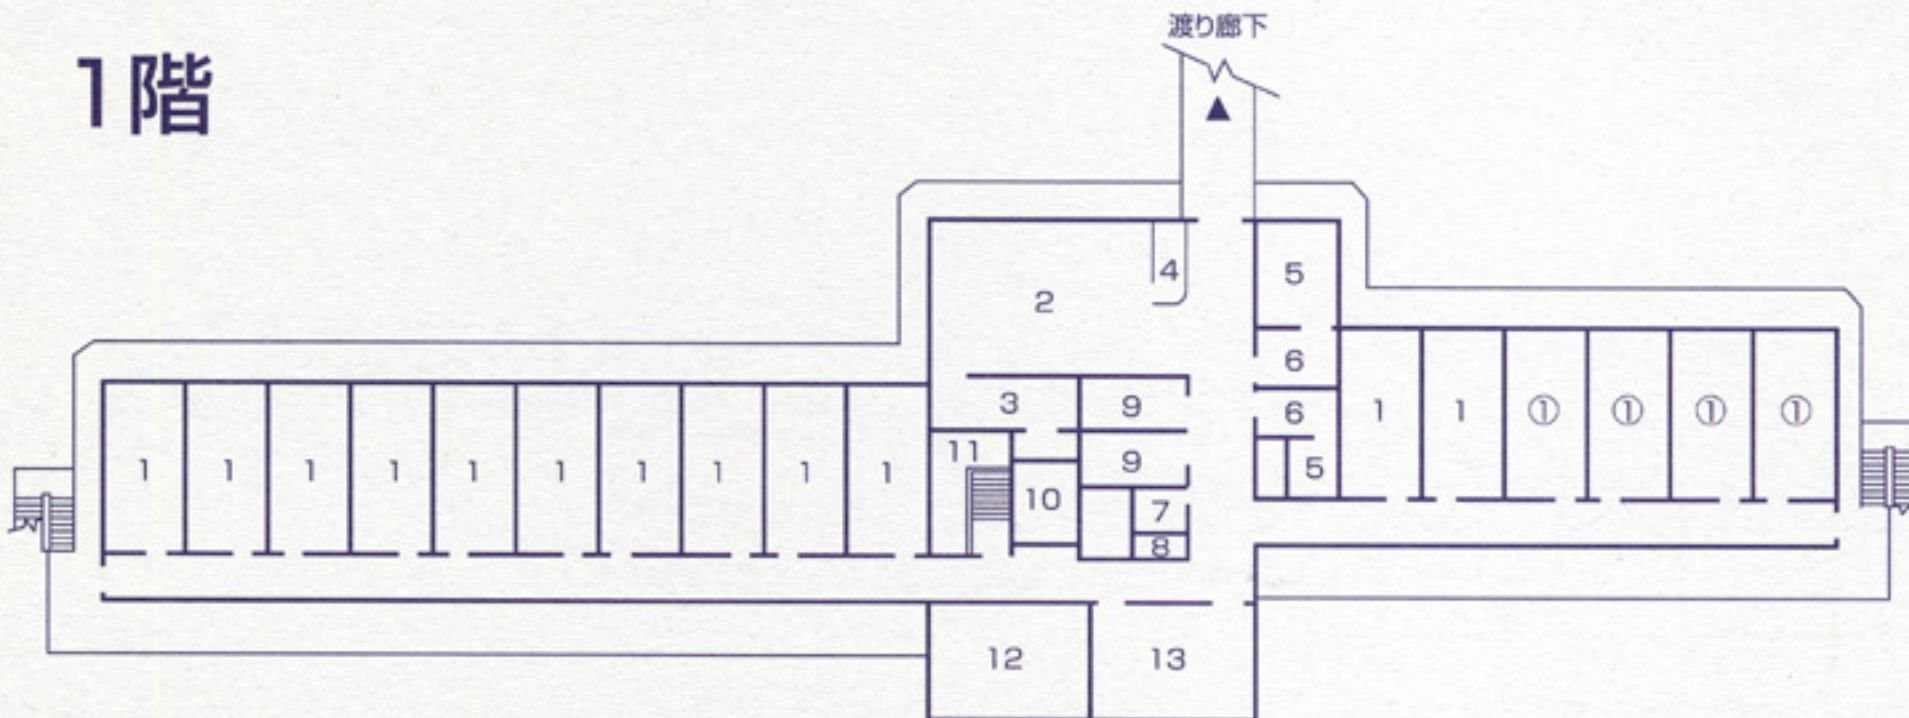

- 1.居室(一人部屋)
- ①.居室(夫婦対応)
- 2.食堂・デイルーム
- 3.配膳
- 4.売店
- 5.浴室
- 6.脱衣室
- 7.リネン室
- 8.ランドリー
- 9.W.C
- 10.エレベーター
- 11.倉庫
- 12.機械室
- 13.トランクルーム